



Stueplan:

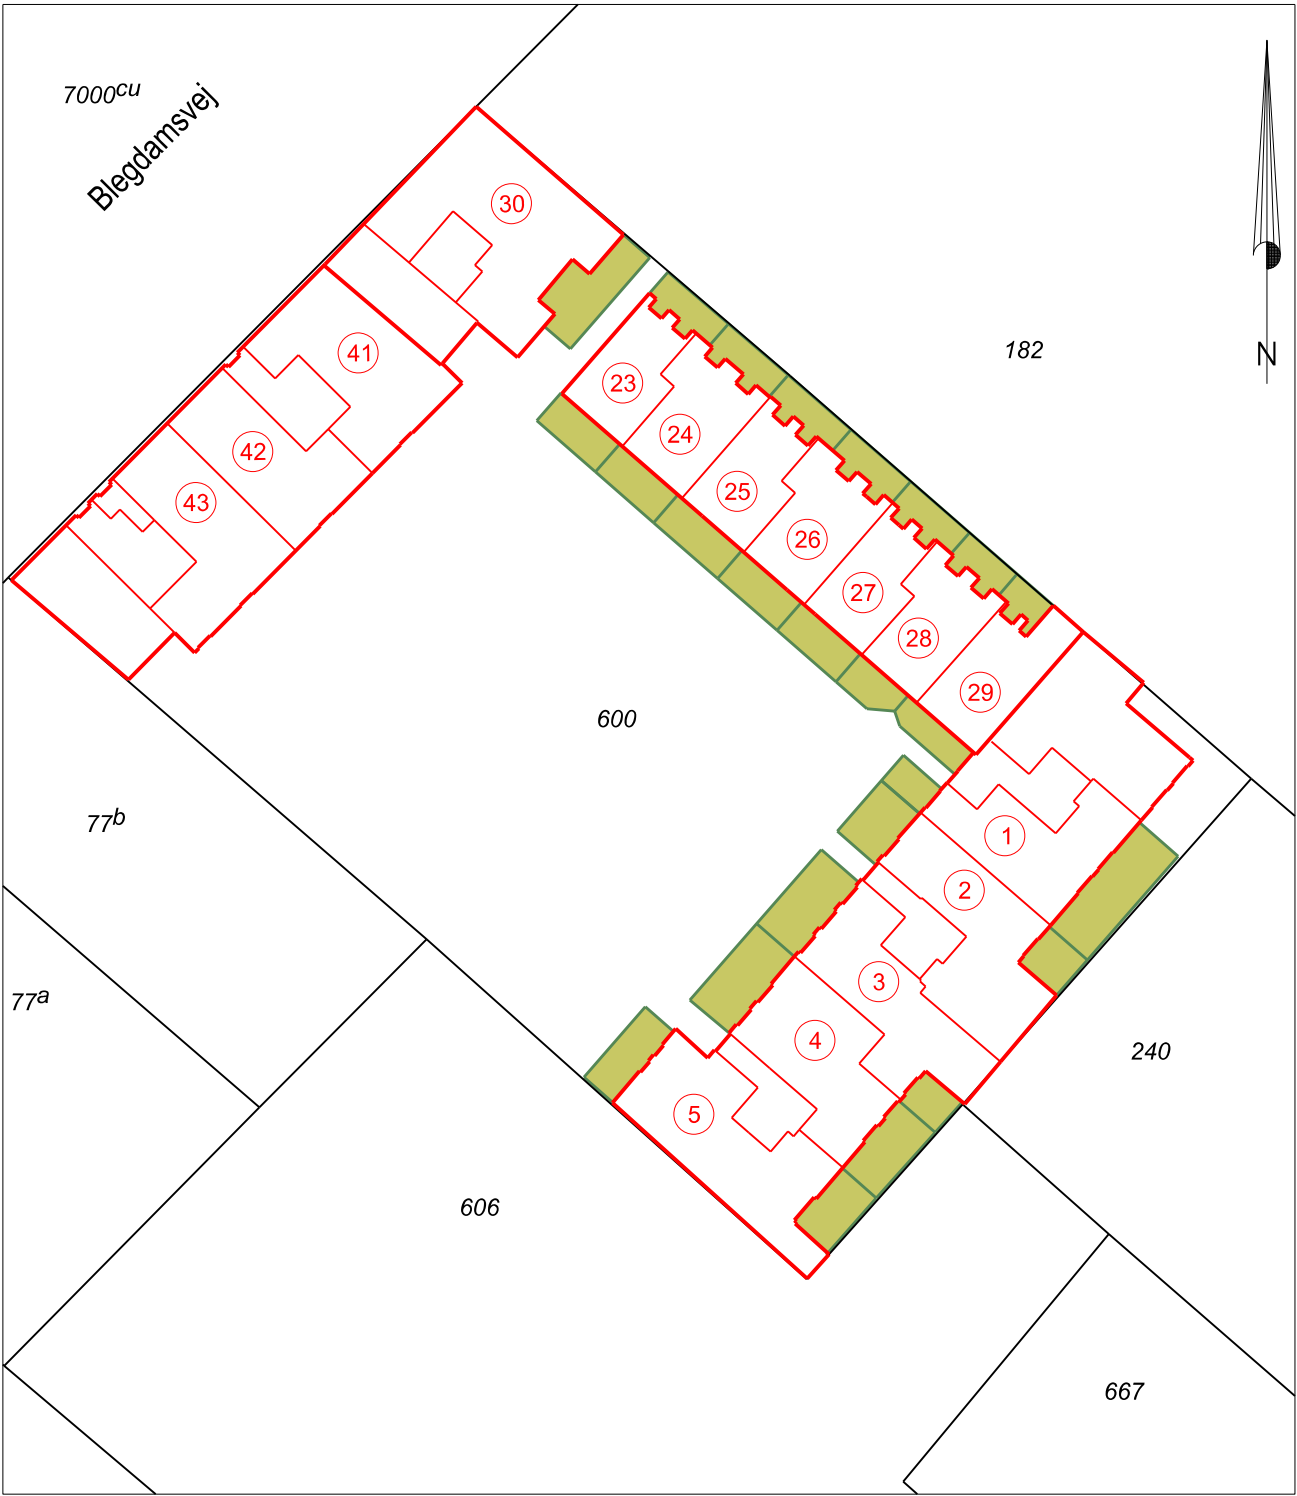

2.sal (og dæk over 1. sal):

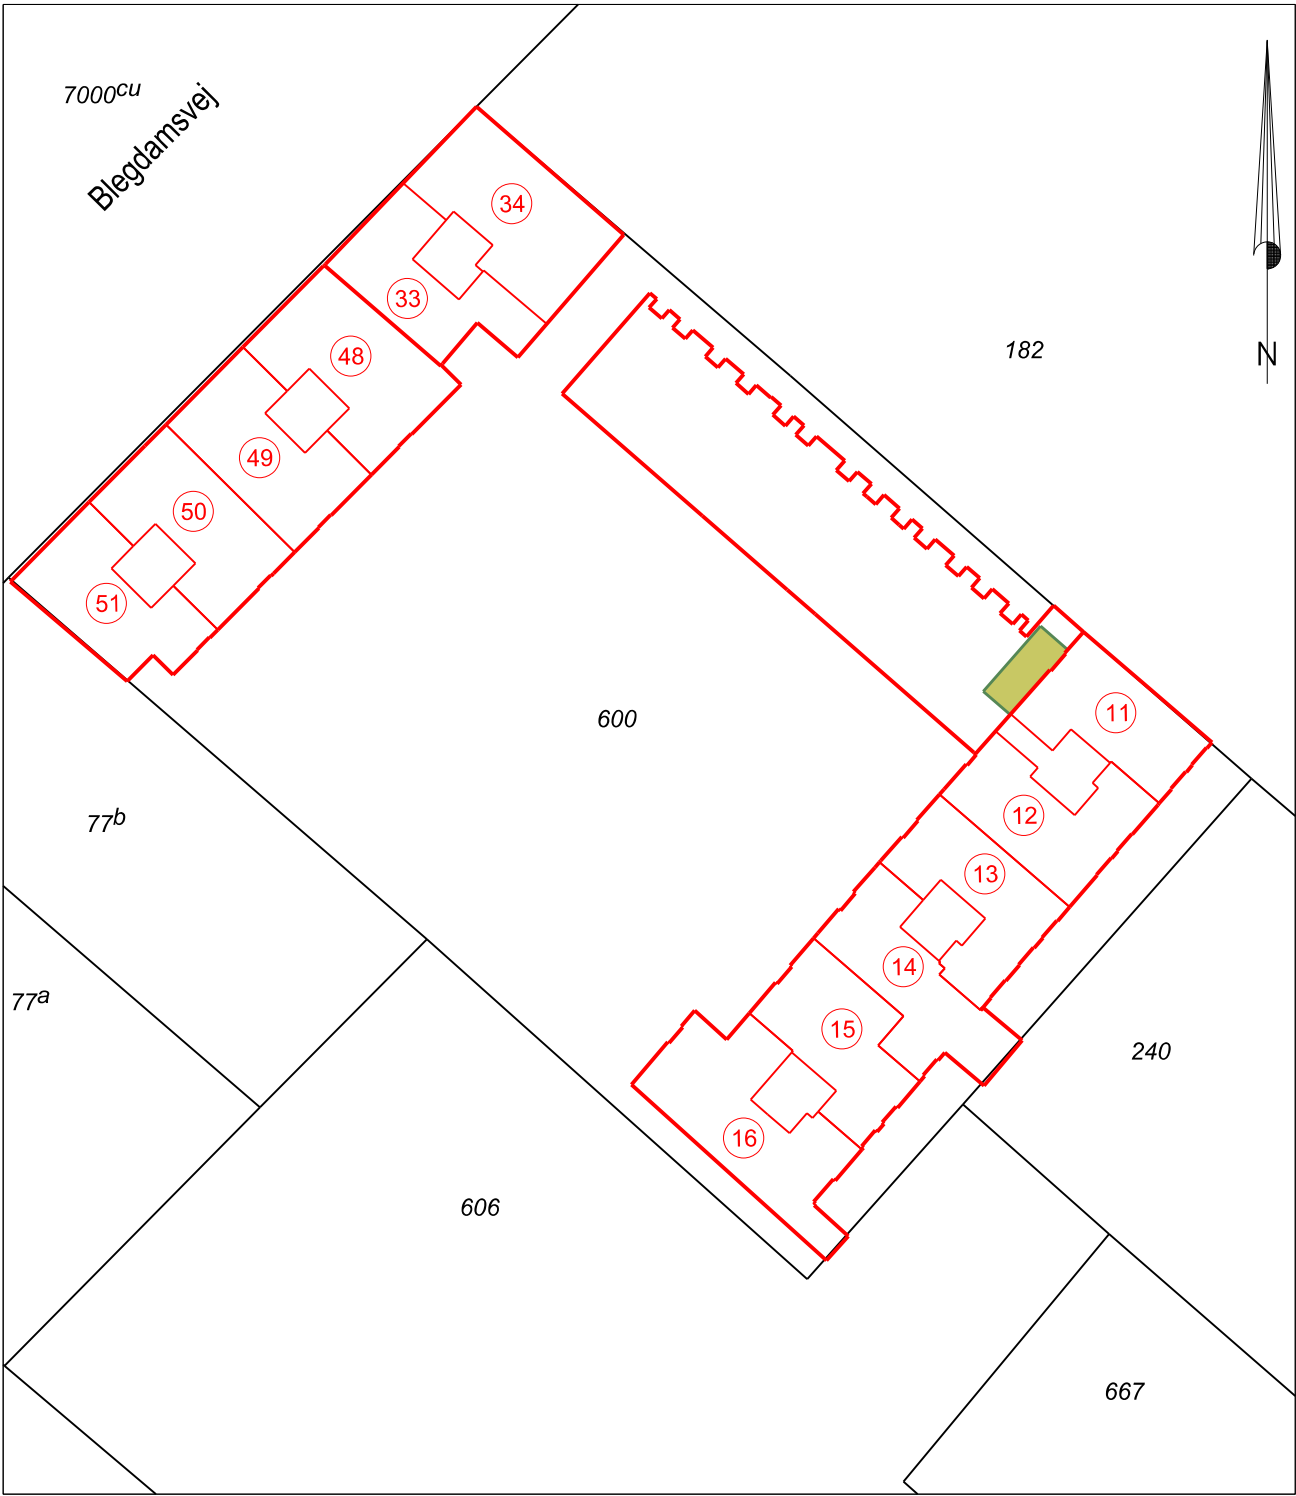

Signaturforklaring:

Bygninger indenfor ejerforeningens område

Bygninger indenfor ejerforeningens område

Vedtægter for Ejerforeningen Fredens Gaard - Bilag 3		
Matr.nr. 600 Udenbys Klædebo Kvarter, København		
J.nr.: 2019-0008	Målforhold: 1: 500 (A4)	Dato: 11. april 2020
Init.: es	Fil: 2019-0008-EF-vedtægter-bilag 3	
Esben Hansen Landinspektør		CK - LAND A/S Praktiserende landinspektører Erik Hansen • Mads Møller Madsen • Esben Hansen • Bjørn Adersen Toftebakken 17 • 3460 Birkerød • Tlf 45810735 • ck@ckland.dk • CVR-nr. 30178793