


Oversigt ejendom, 1:500:

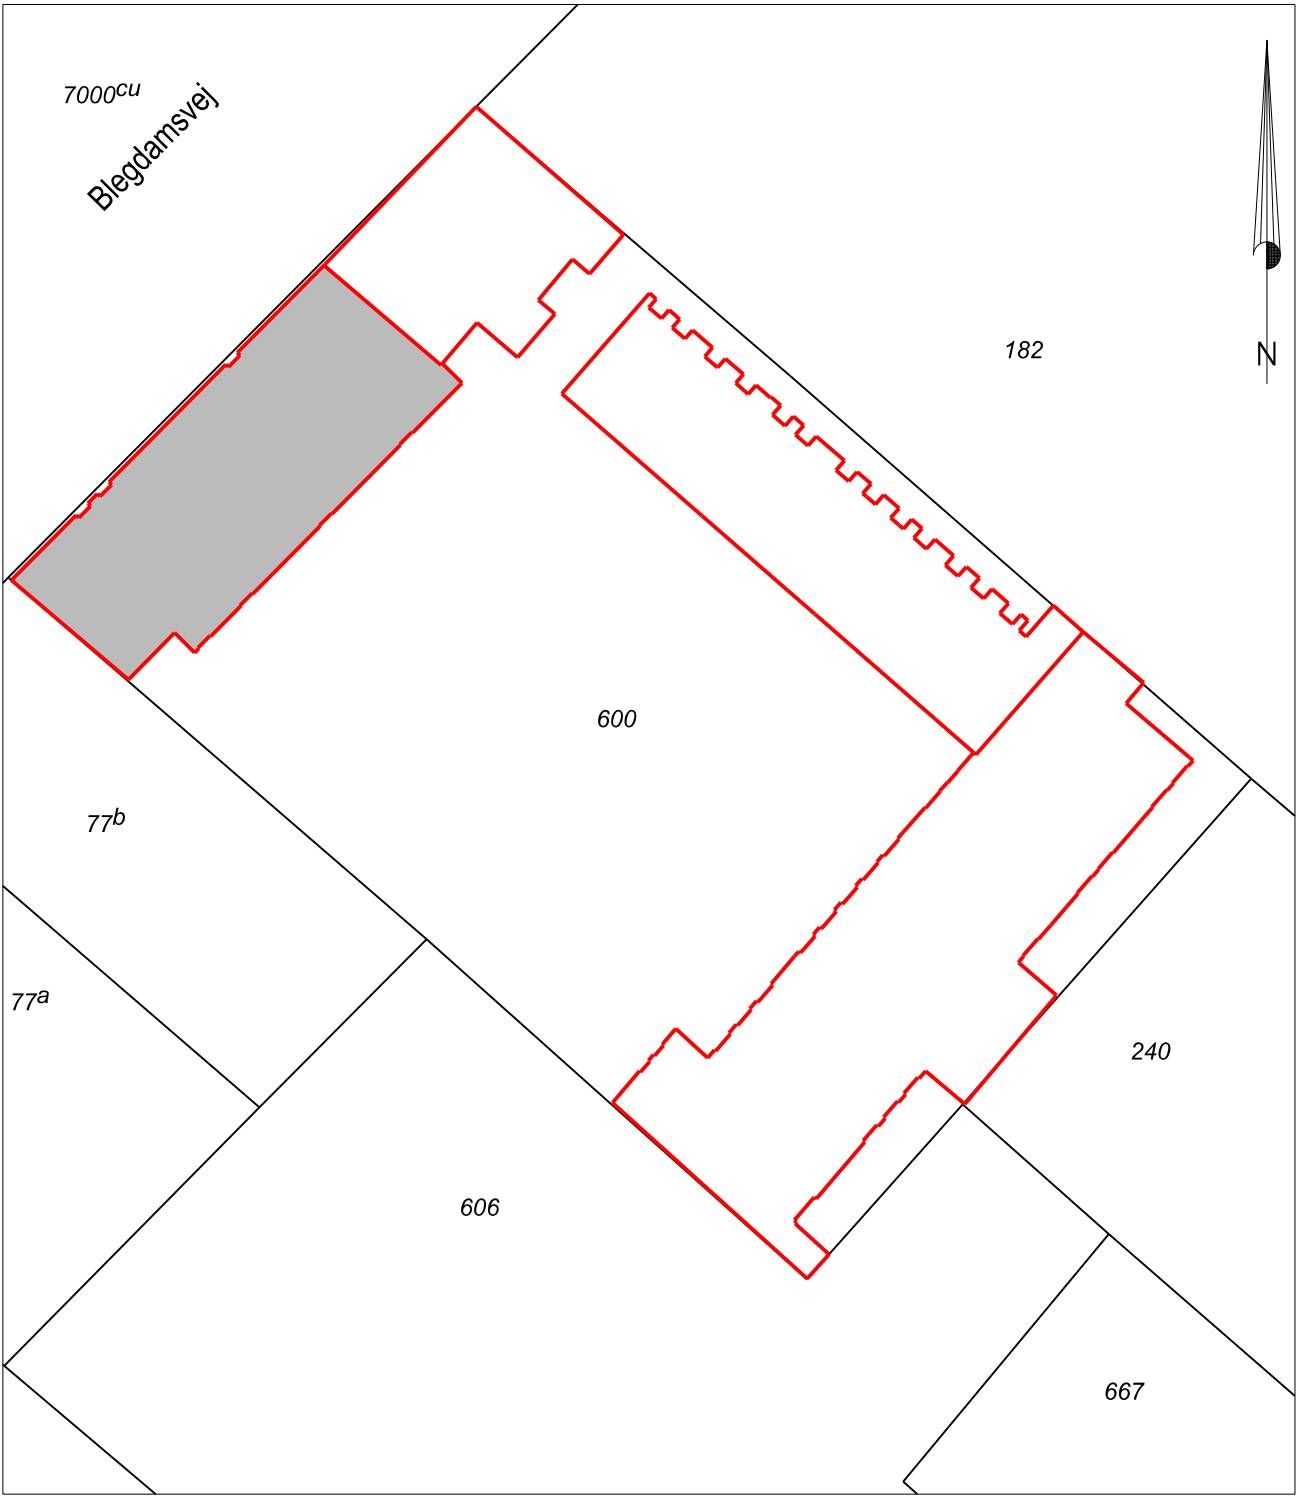

Detailskitse kælder, 1:200



Signaturforklaring:

 Del af kælder vist på detailskitse

 Depotrum i kælder

DP -45 Bruger af depotrum, svarer til ejerlejlighedsnummer

Vedtægter for Ejerforeningen Fredens Gaard - Bilag 5		
Matr.nr. 600 Udenbys Klædebo Kvarter, København		
J.nr.: 2019-0008	Målforhold: 1: 500 (A4)	Dato: 14. april 2020
Init.: es	Fil: 2019-0008-EF-vedtægter-bilag 5	
Esben Hansen Landinspektør		 CK - LAND A/S Praktiserende landinspektører Erik Hansen • Mads Møller Madsen • Esben Hansen • Bjørn Adersen Toftebakken 17 • 3460 Birkerød • Tlf 45810735 • ck@ckland.dk • CVR-nr. 30178793