


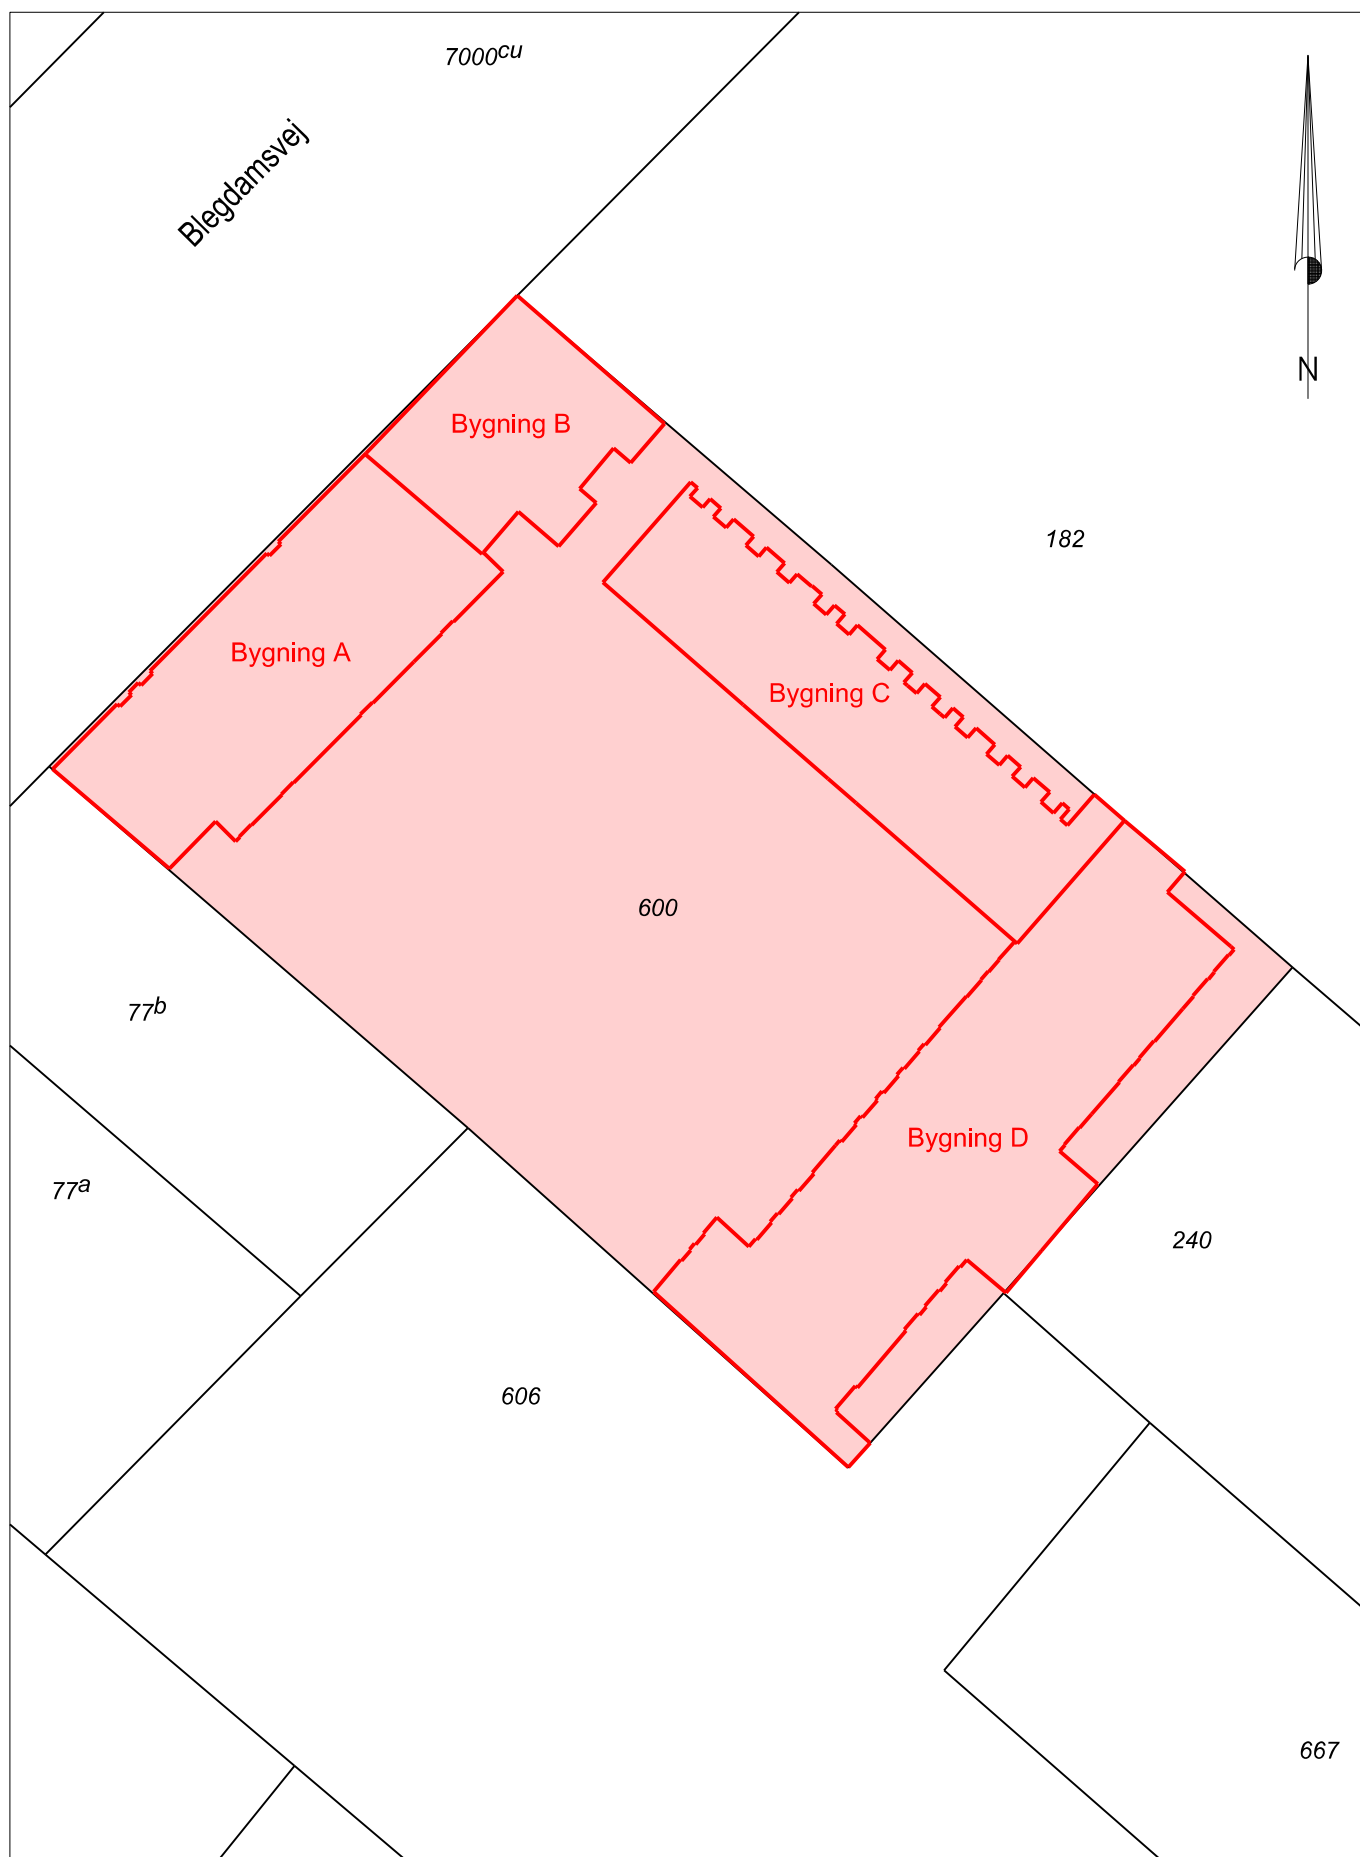

Signaturforklaring:

- Ejerforeningen Fredens Gaards område
- Bygninger indenfor ejerforeningens område

Vedtægter for Ejereforeningen Fredens Gaard - Bilag 1

Matr.nr. 600 Udenbys Klædebo Kvarter, København

J.nr.: 2019-0008

Målforhold: 1: 500 (A4)

Dato: 14. april 2020

Init.: es

Fil: 2019-0008-EF-vedtægter-bilag 1

Esben Hansen
Landinspektør

CK - LAND A/S
Praktiserende landinspektører
Erik Hansen • Mads Møller Madsen • Esben Hansen • Bjørn Adersen
Toftebakken 17 • 3460 Birkerød • Tlf 45810735 • ck@ckland.dk • CVR-nr. 30178793